


ΟΔΟΣ ΑΛ. ΠΑΝΑΓΟΥΛΗ  
Γ-Δ=19.90

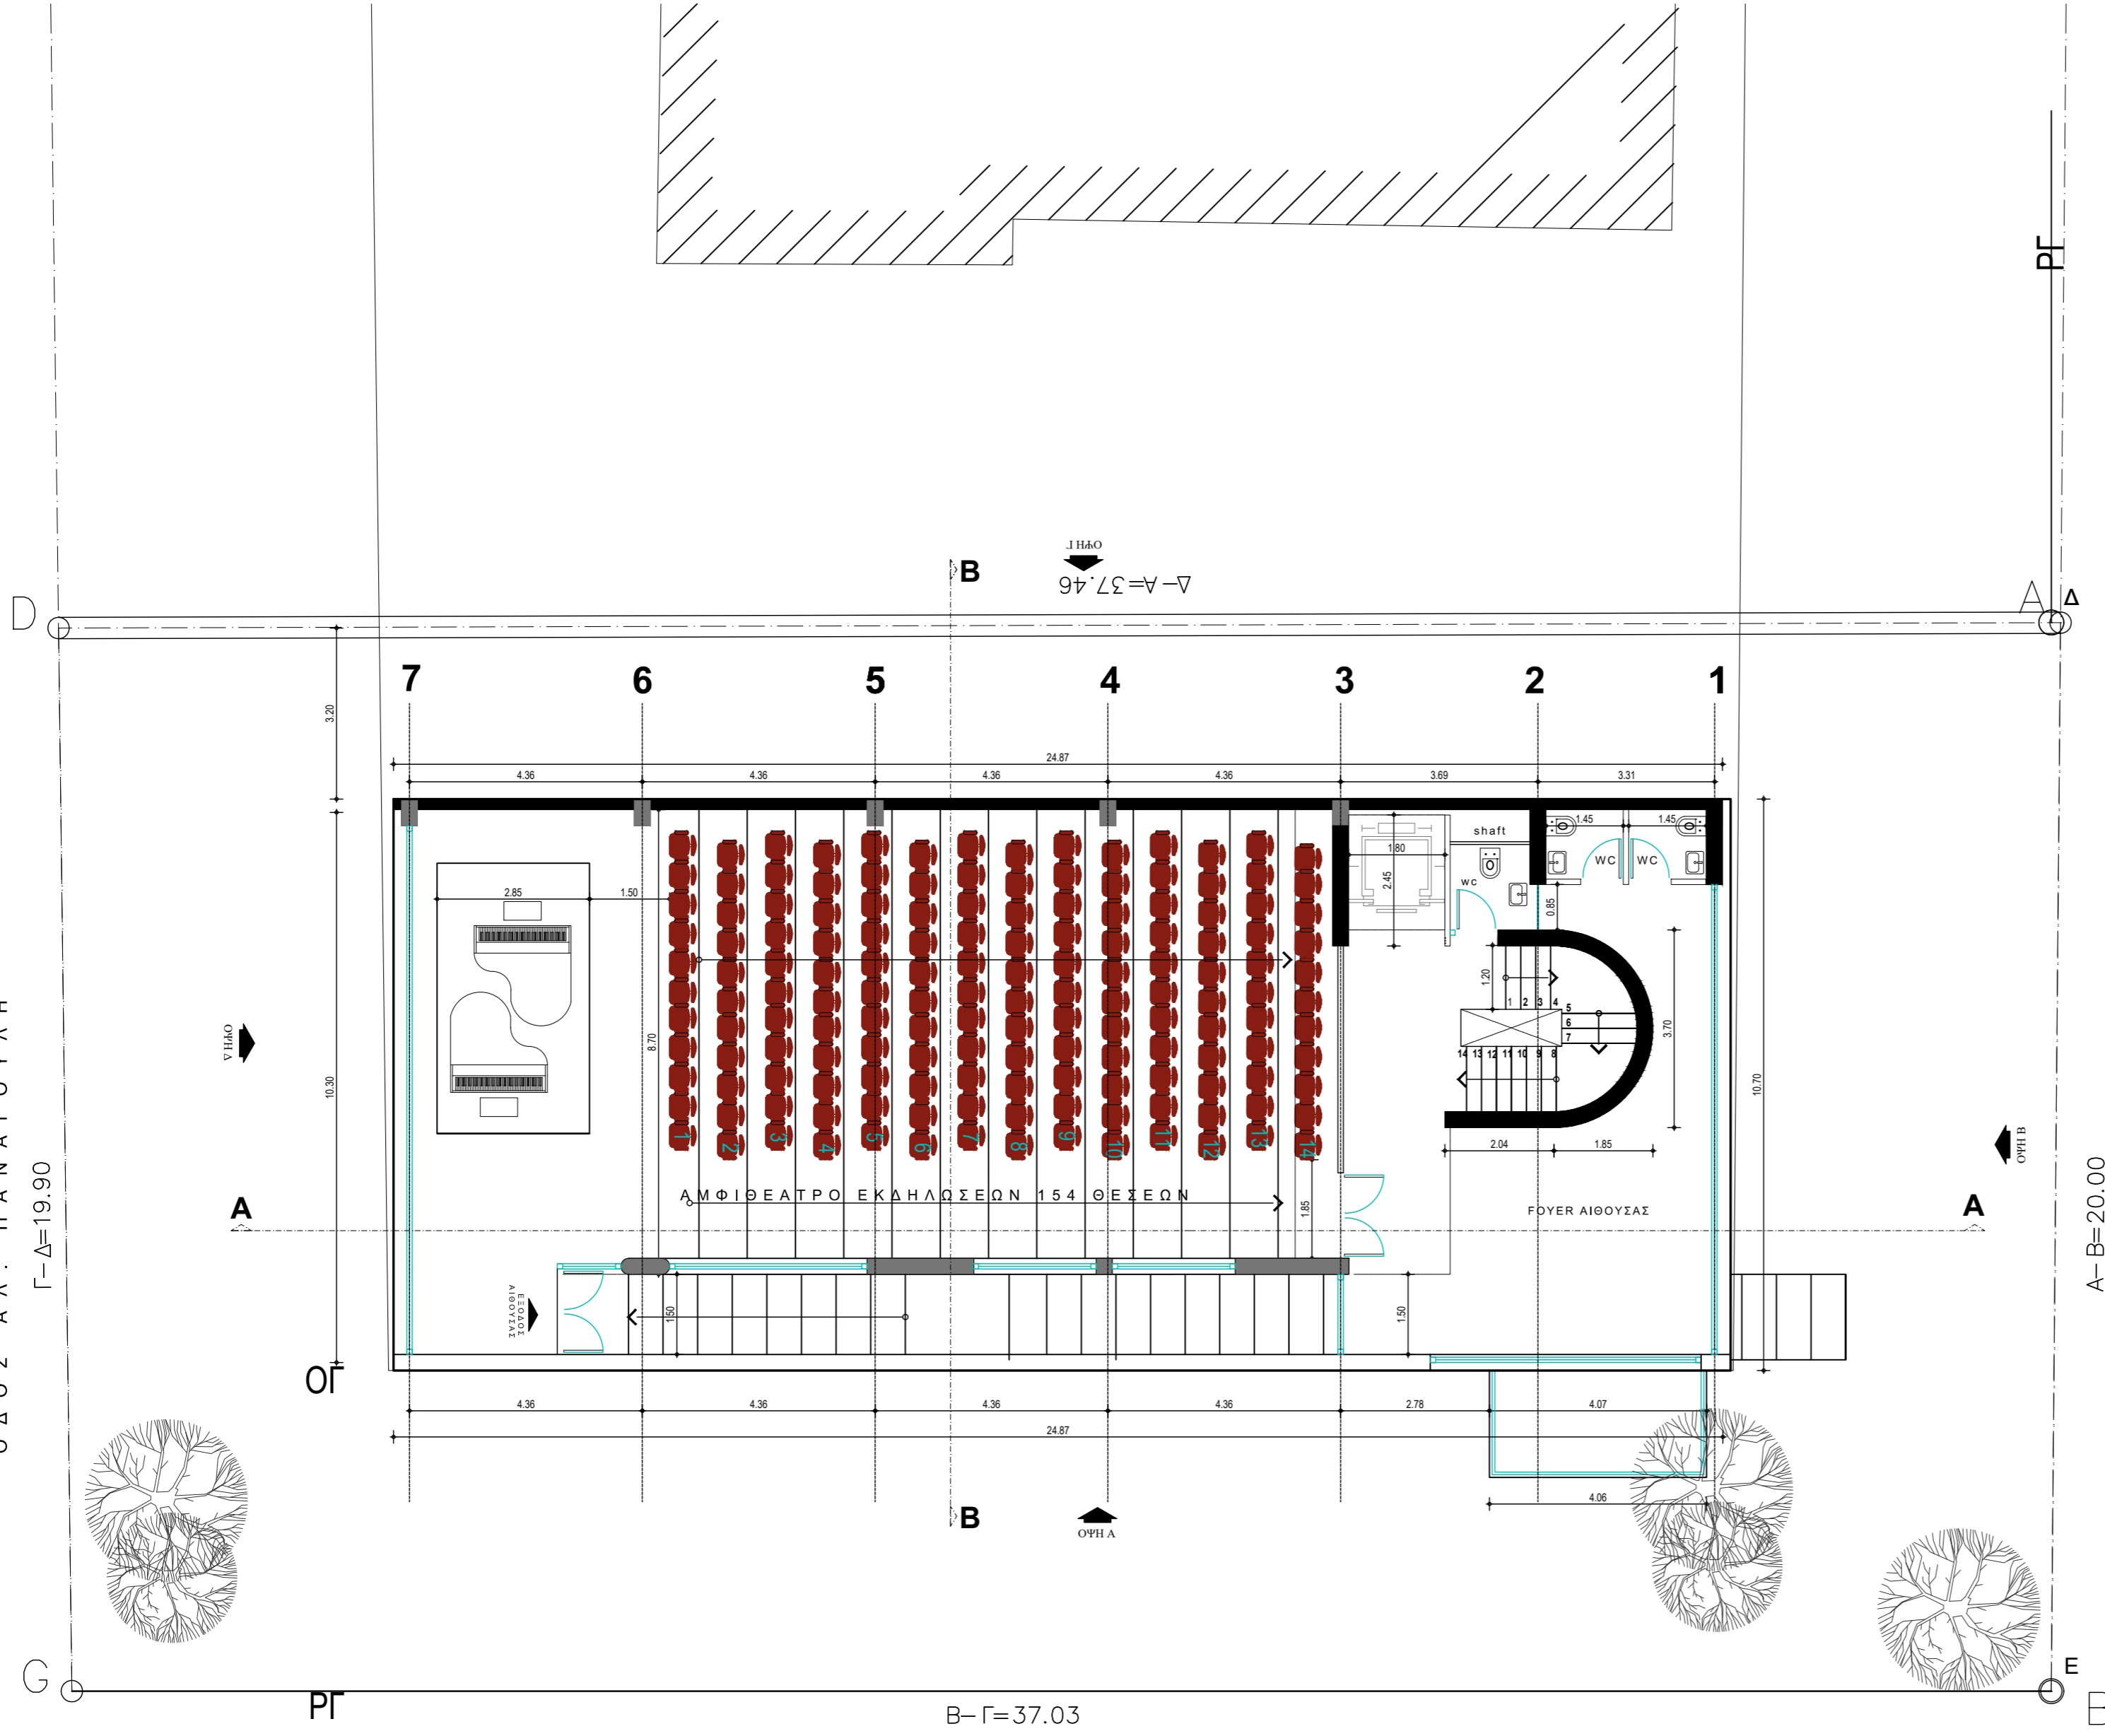

ΟΔΟΣ Π. ΜΠΑΚΟΓΙΑΝΝΗ

ΕΡΓΟ <b>ΜΕΛΕΤΗ ΝΕΟΥ ΩΔΕΙΟΥ ΓΛΥΦΑΔΑΣ</b>	
ΠΡΟΫΠΟΛΟΓΙΣΜΟΣ <b>220.999,11 (πλεον ΦΠΑ)</b>	
ΘΕΣΗ <b>ΟΔΟΣ ΜΥΡΤΟΥΣ &amp; ΜΠΑΚΟΓΙΑΝΝΗ   Ο.Τ. 6 ΟΔΟΣ ΠΑΝΑΓΟΥΛΗ   ΓΛΥΦΑΔΑ</b>	
ΕΡΓΟΔΟΤΗΣ <b>ΔΗΜΟΣ ΓΛΥΦΑΔΑΣ</b>	
ΣΤΑΔΙΟ ΜΕΛΕΤΗΣ <b>ΠΡΟΜΕΛΕΤΗ</b>	ΗΜΕΡΟΜΗΝΙΑ <b>ΙΟΥΝΙΟΣ 2019</b>
ΤΙΤΛΟΣ ΣΧΕΔΙΟΥ <b>ΚΑΤΟΨΗ ΣΤΑΘΜΗΣ ΑΜΦΙΘΕΑΤΡΟΥ</b>	
ΚΛΙΜΑΚΑ <b>1 : 100</b>	ΑΡ. ΣΧΕΔΙΟΥ <b>A.4</b>
ΣΥΝΤΑΞΗ Κ. ΚΑΡΑΛΗ, ΔΡ. ΑΡΧ. ΜΗΧ. ΕΜΠ	ΘΕΩΡΗΣΗ ΤΕΧΝΙΚΗ ΥΠΗΡΕΣΙΑ ΔΗΜΟΥ ΓΛΥΦΑΔΑΣ